NÁYADE
ESPACIO

EDIFICIO 1
PLANTA SOTANO
CAFETERIA
E: 1/150

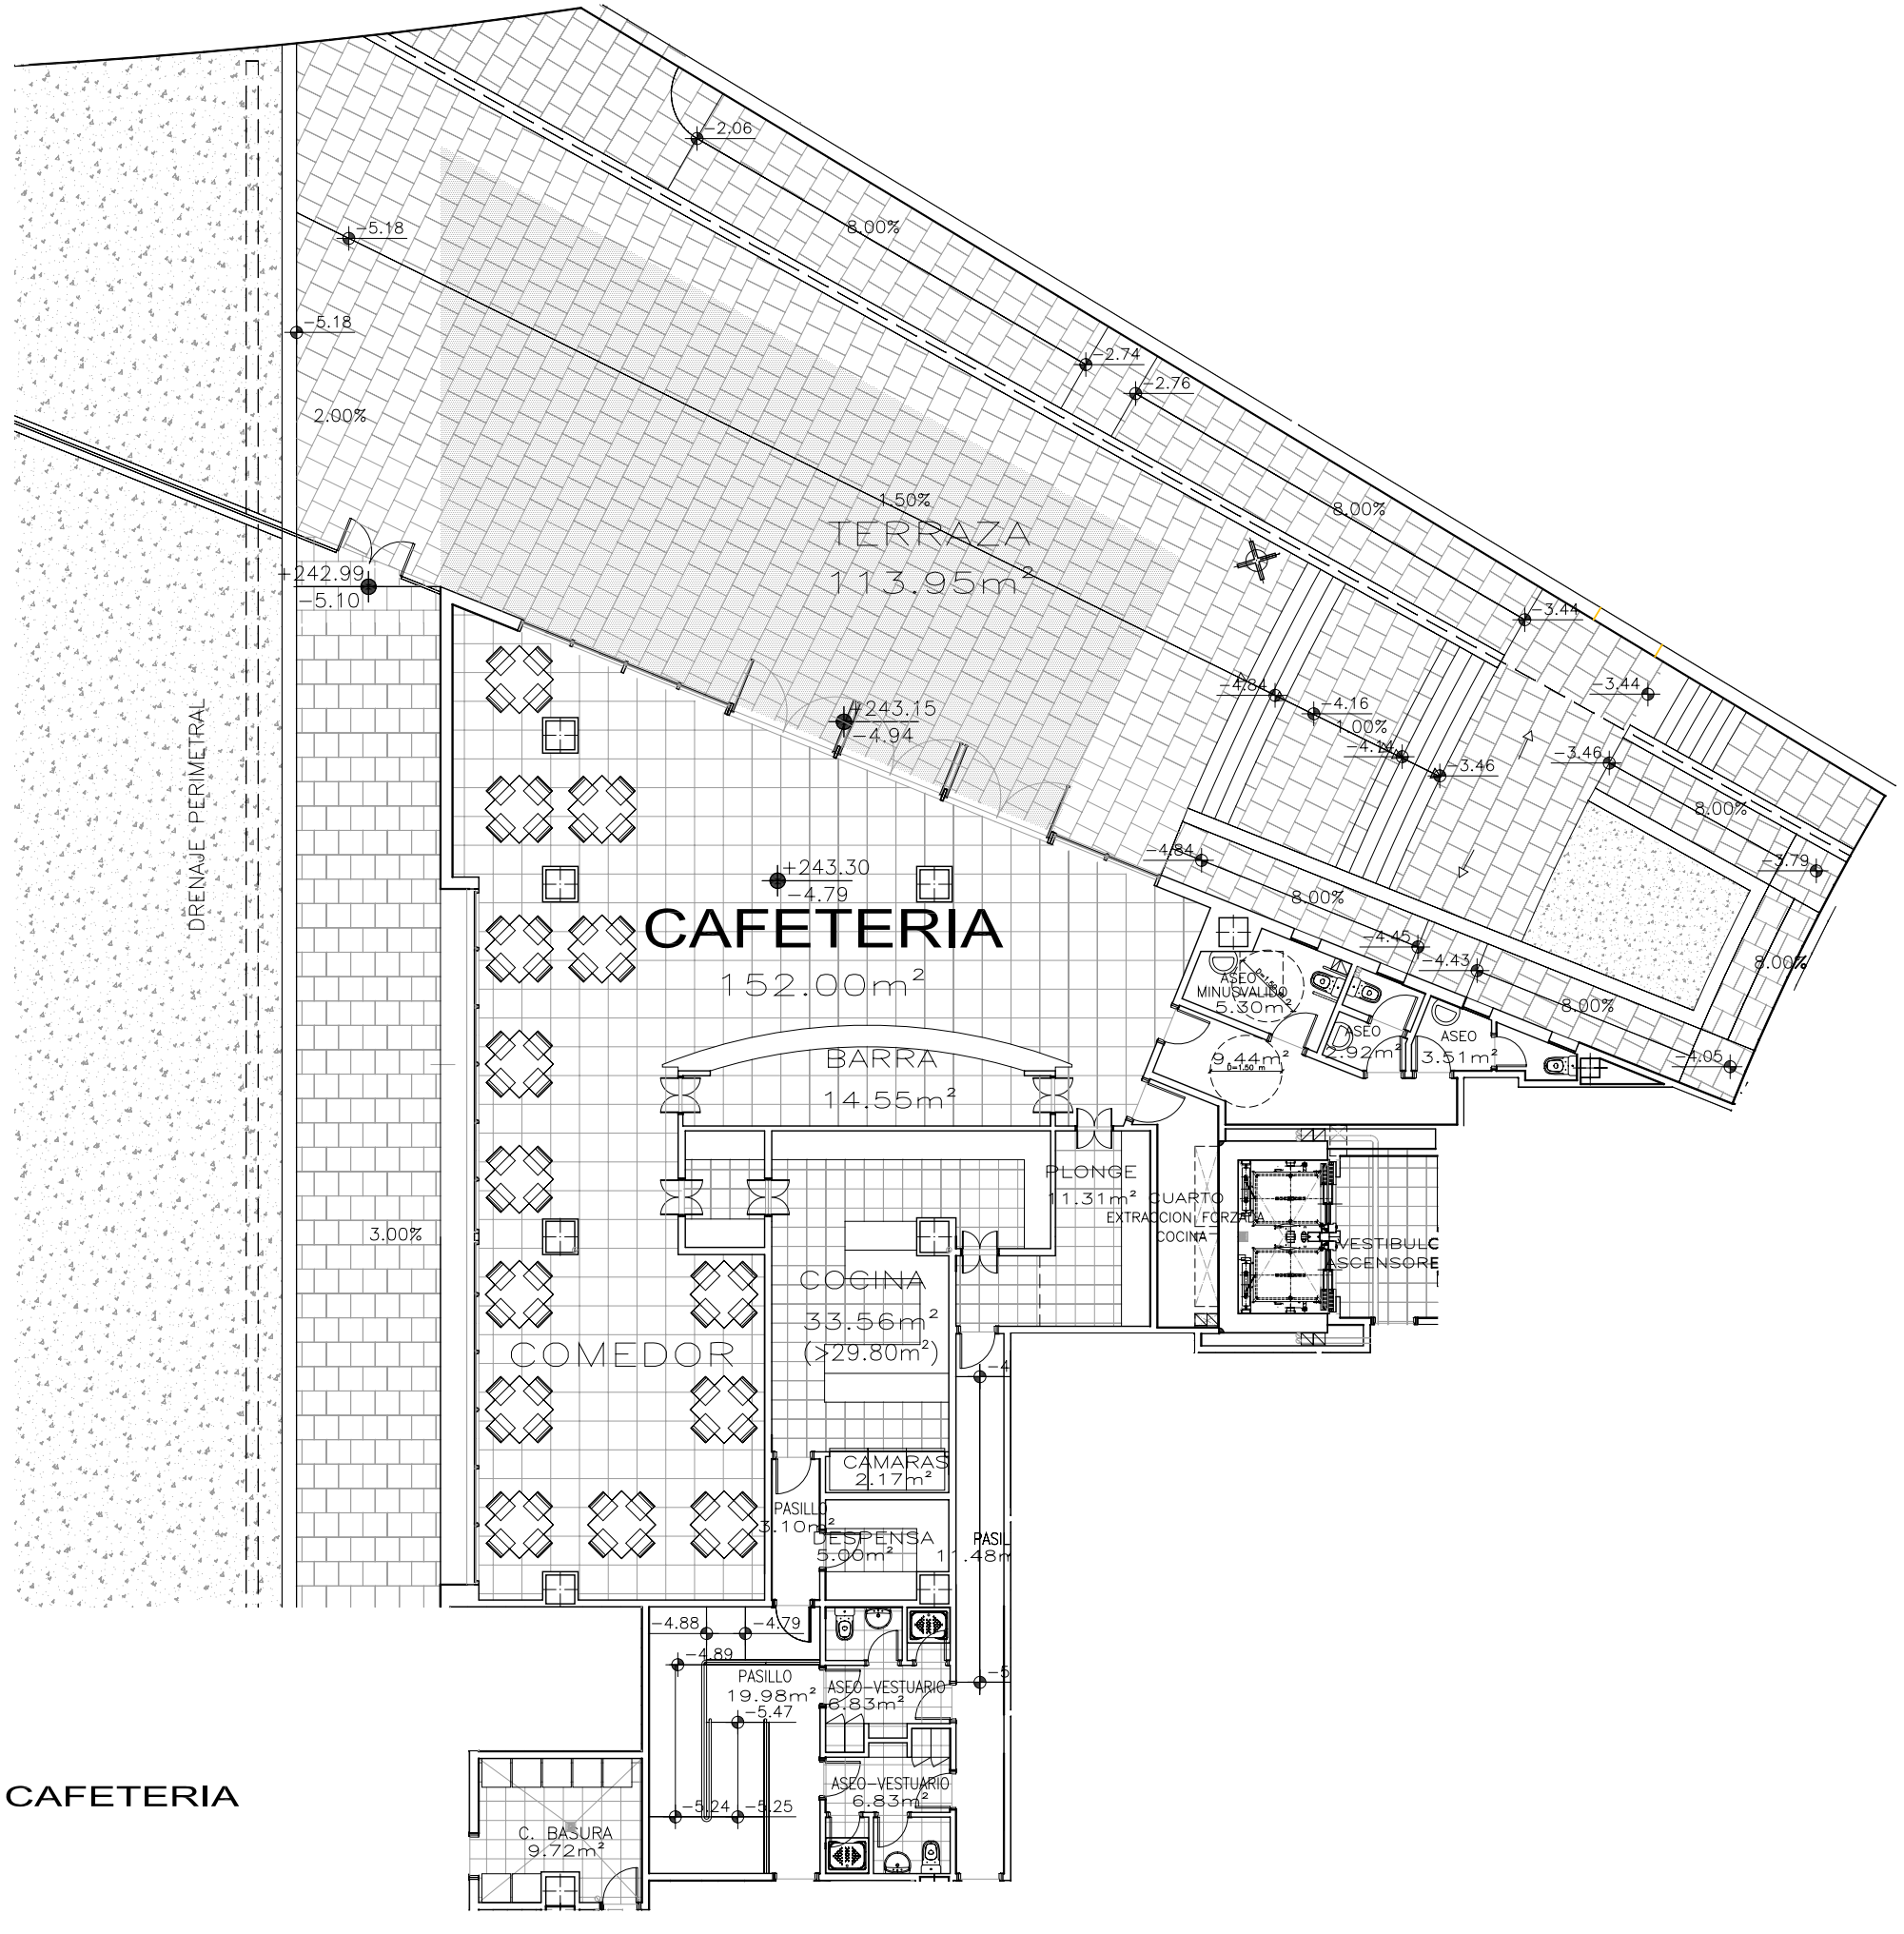

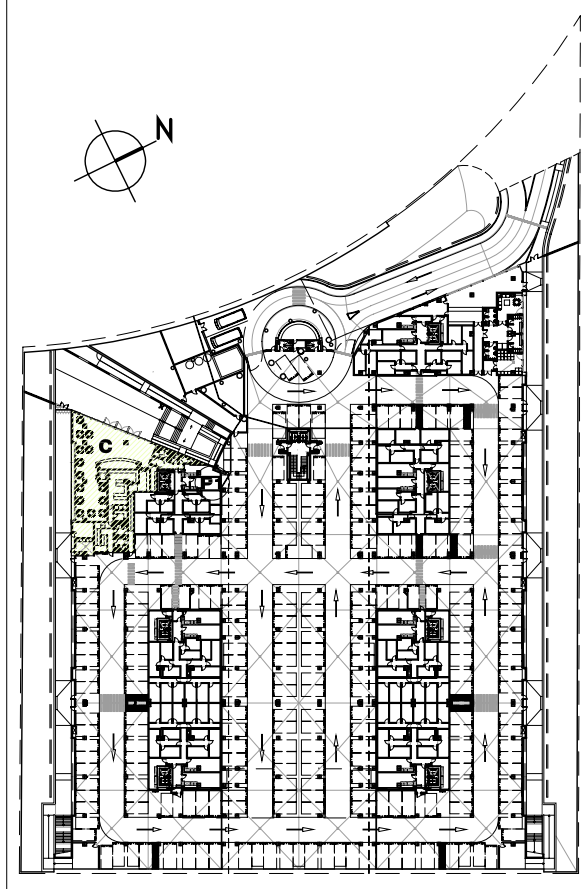

CAFETERIA		
SUP PROPIA	REPERCUSIÓN COMUNES	TOTAL
335.76m2	–	335.76m2

CAFETERIA	ÚTIL
SUPERFICIE DE LOCAL PUBLICO	152.00m2
SUPERFICIE DE ASEOS	21.17m2
SUPERFICIE DE COCINA Y ANEXOS	69.69m2
SUPERFICIE DEP. PERSONAL	25.14m2
SUPERFICIE PASILLO	19.98m2
SUPERFICIE C BASURAS	9.72m2
SUPERFICIE TOTAL	297.70m2
SUPERFICIE DE TERRAZA	113.95m2

EL PRESENTE DOCUMENTO ES DE CARACTER INFORMATIVO Y PODRA EXPERIMENTAR VARIACIONES POR EXIGENCIAS TECNICAS DEL PROYECTO.
LAS SUPERFICIES EXPRESADAS SON APROXIMADAS, PUDIENDO EXPERIMENTAR MODIFICACIONES POR RAZONES DE INDOLE TECNICA EN EL DESARROLLO DE LA EJECUCION DE LAS OBRAS.