
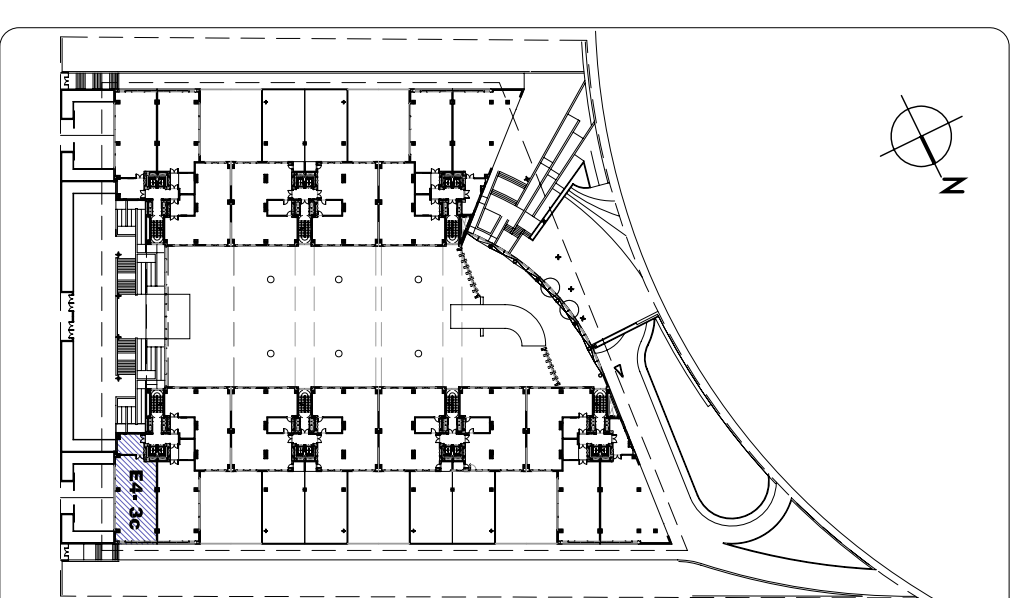


**EDIFICIO 4
PLANTA TERCERA
OFICINA E4-3C
E: 1/100**

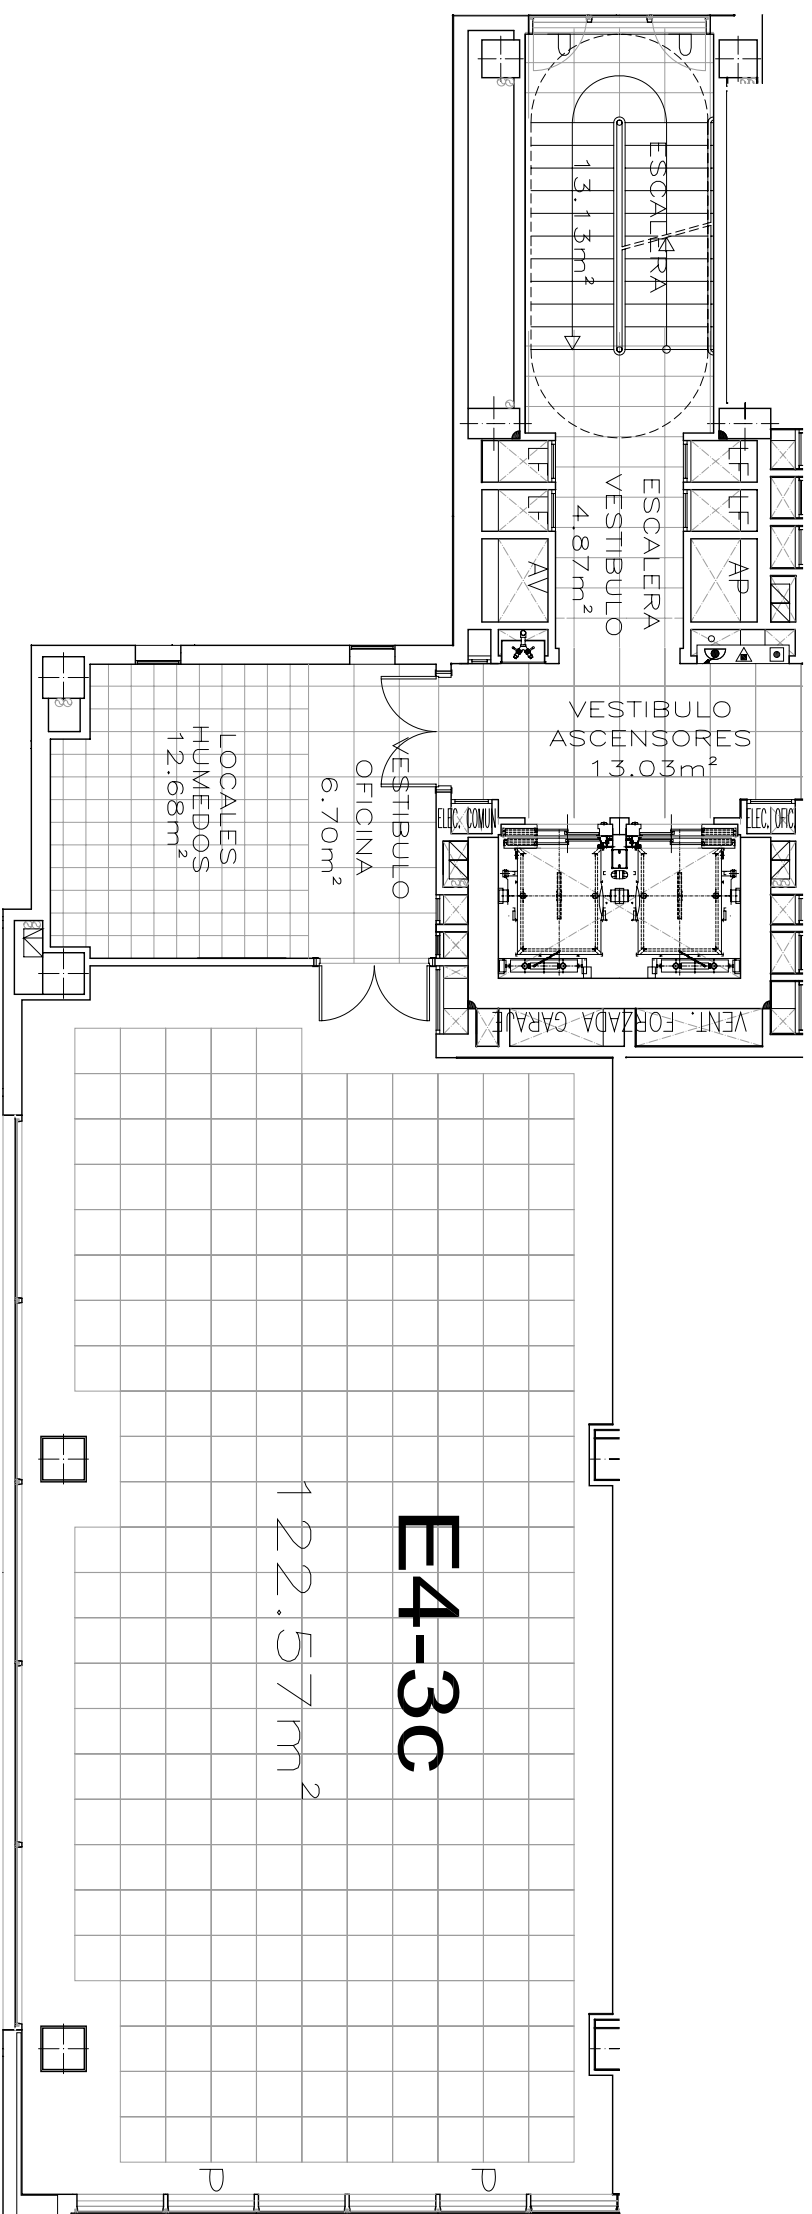

OFICINA TIPO-2		REPERCUSIÓN COMUNES	TOTAL
SUP PROPIA	155.56m ²	71.13m ²	226.69m ²

OFICINA TIPO-2		ÚTIL
SUPERFICIE DE VESTIBULO	6.70m ²	
SUPERFICIE DE LOCALES HUMEDOS	12.68m ²	
SUPERFICIE DE OFICINA	122.57m ²	
SUPERFICIE TOTAL	141.95m ²	

OFICINA E4-3C

EL PRESENTE DOCUMENTO ES DE CARACTER INFORMATIVO Y PODRA EXPERIMENTAR VARIACIONES POR ENGENNERIAS TECNICAS DEL PROYECTO. PUDIENDO EXPERIMENTAR MODIFICACIONES LAS SUPERFICIES EXPRESADAS SON APROXIMADAS, PUDIENDO EXPERIMENTAR MODIFICACIONES POR RAZONES DE MANEJO TECNICA EN EL DESARROLLO DE LA EJECUCION DE LAS OBRAS.