
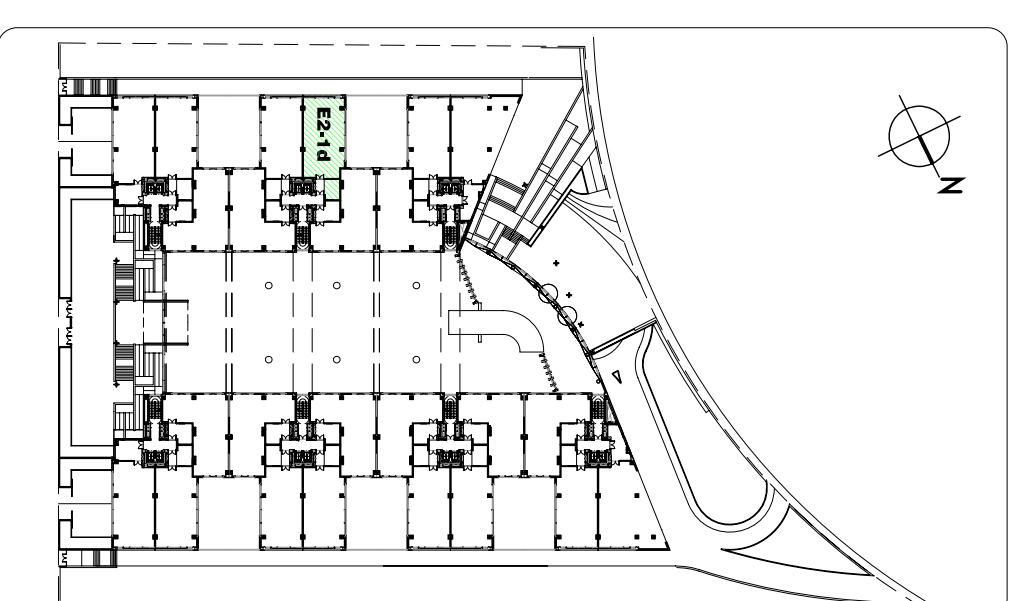


**EDIFICIO 2
PLANTA PRIMERA
OFICINA E2-1d
E: 1/100**

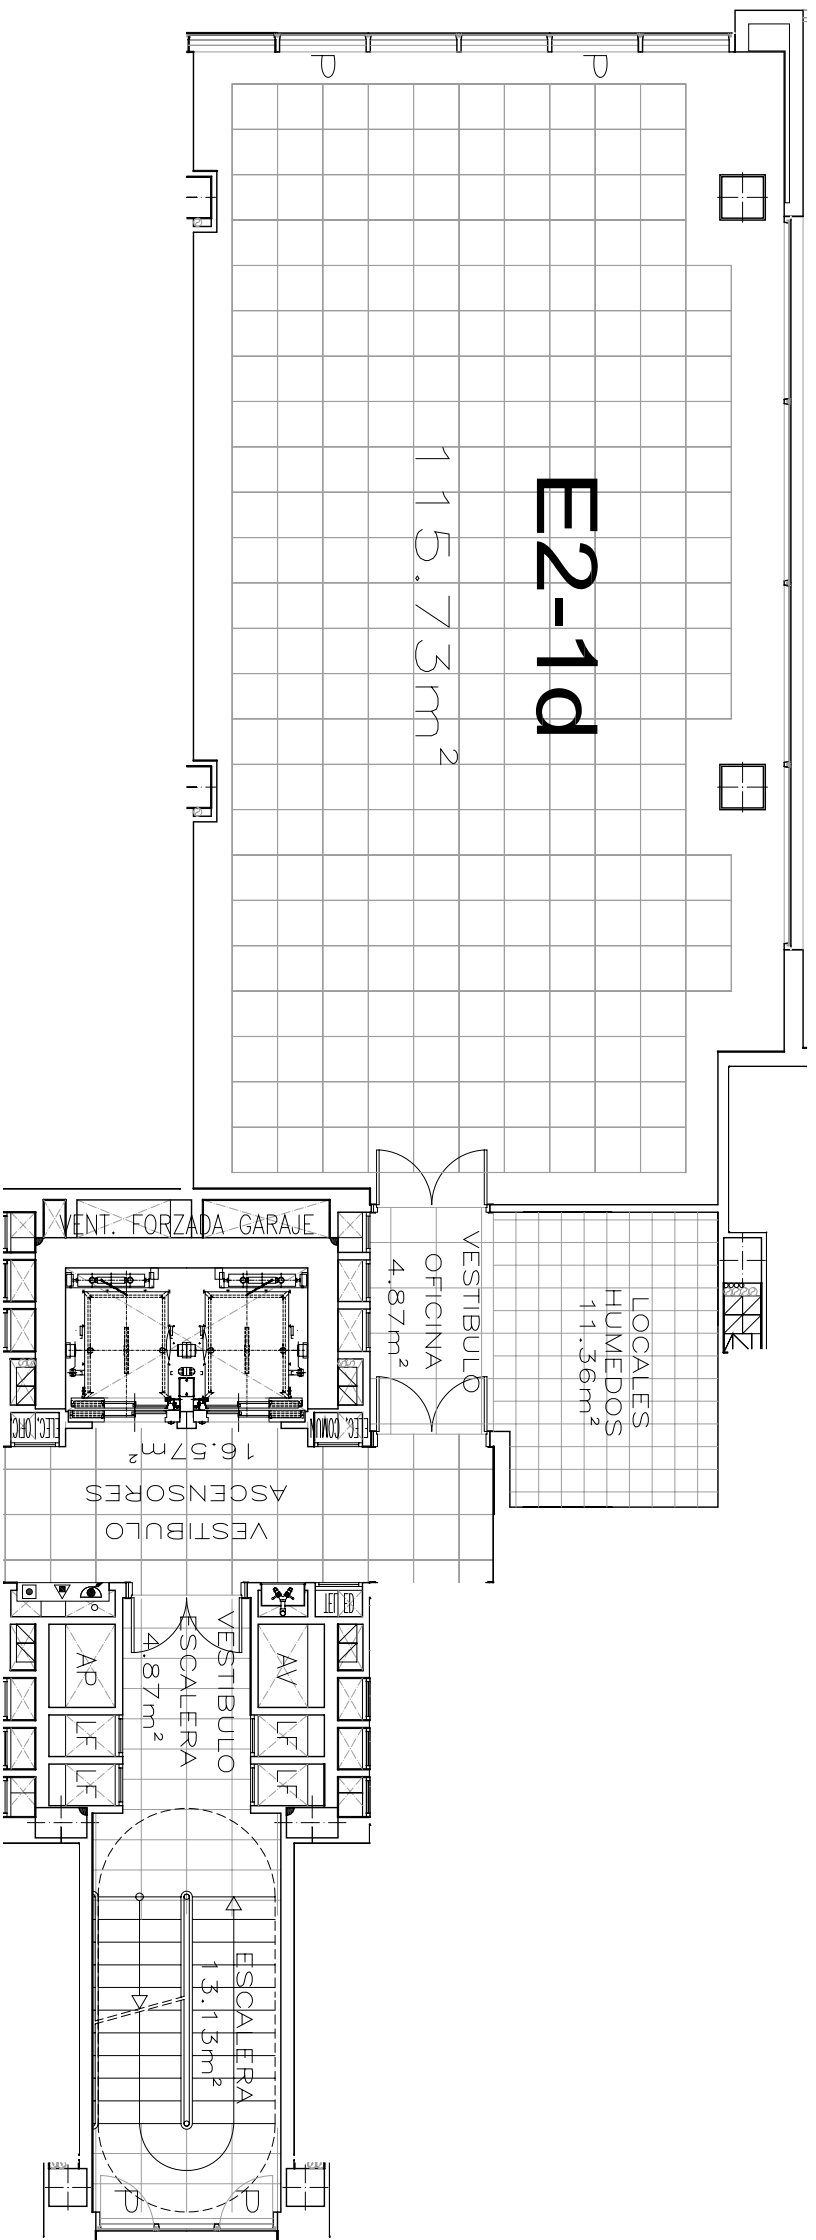

OFICINA TIPO-5		REPERCUSIÓN COMUNES	TOTAL
SUP PROPIA	141.87m ²	61.30m ²	203.17m ²

OFICINA TIPO-5		UTIL
SUPERFICIE DE VESTIBULO	4.87m ²	
SUPERFICIE DE LOCALES HUMEDOS	11.36m ²	
SUPERFICIE DE OFICINA	115.73m ²	
SUPERFICIE TOTAL	131.96m ²	

OFICINA E2-1d

EL PRESENTE DOCUMENTO ES DE CARACTER INFORMATIVO Y PODRA EXPERIMENTAR VARIACIONES POR ENCOMENDAS TECNICAS DEL PROYECTO. LAS SUPERFICIES EXPRESADAS SON APROXIMADAS, PUDIENDO EXPERIMENTAR MODIFICACIONES POR RAZONES DE MOPLE TECNICA EN EL DESARROLLO DE LA EJECUCION DE LAS OBRAS.