



**EDIFICIO 2
PLANTA TERCERA
OFICINA E2-3a
E: 1/100**

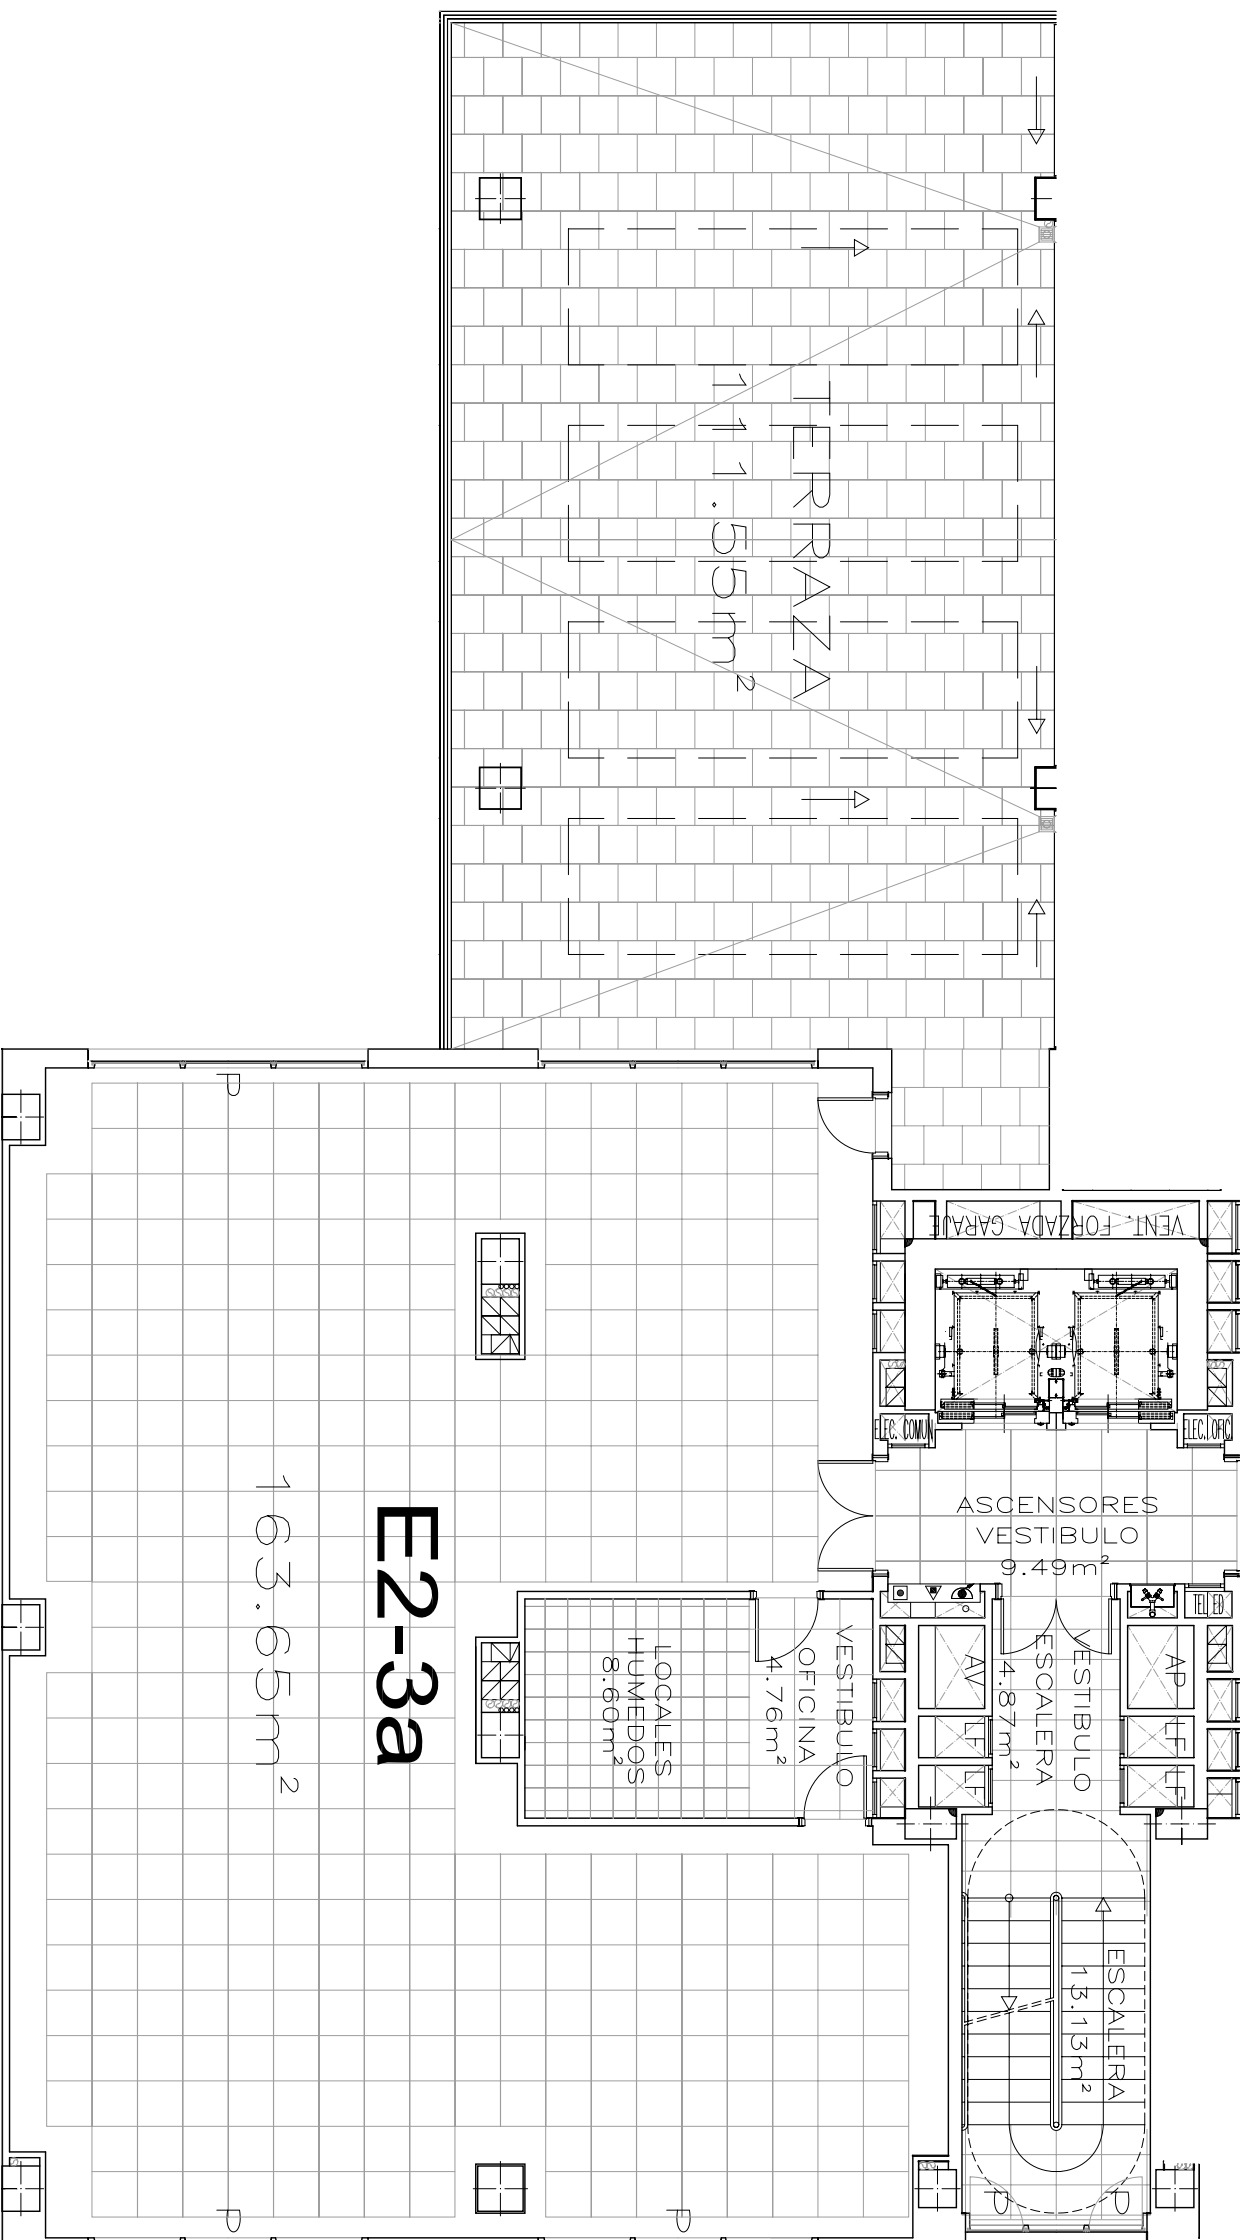

OFICINA E2-3a

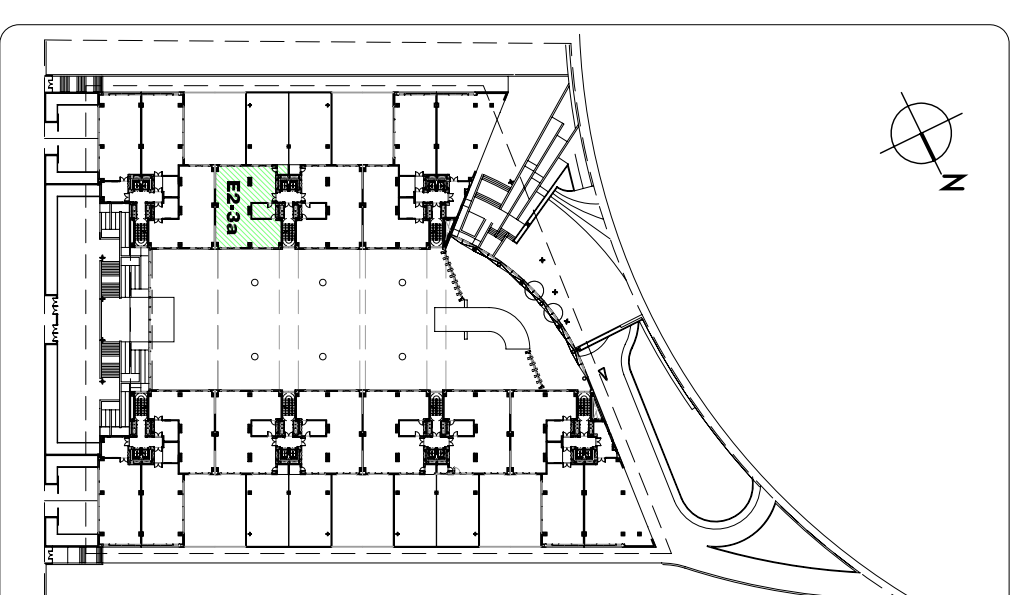

OFICINA TIPO-7		TOTAL	
SUP PROPIA	REPERCUSIÓN COMUNES	191.18m ²	273.79m ²
SUPERFICIE PROPIA DE TERRAZA			116.07m ²

OFICINA TIPO-7		ÚTIL	
SUPERFICIE DE VESTIBULO			4.76m ²
SUPERFICIE DE LOCALES HUMEDOS			8.60m ²
SUPERFICIE DE OFICINA			163.65m ²
SUPERFICIE TOTAL			177.01m ²
SUPERFICIE DE TERRAZA			111.55m ²

EL PRESENTE DOCUMENTO ES DE CARACTER INFORMATIVO Y PODRA EXPERIMENTAR VARIACIONES POR EXIGENCIAS TÉCNICAS DEL PROYECTO. PODRAN EXPERIMENTAR MODIFICACIONES LAS SUPERFICIES EXPRESADAS SON APROXIMADAS, PODIENDO EXPERIMENTAR MODIFICACIONES POR RAZONES DE ÍNDOLE TÉCNICA EN EL DESARROLLO DE LA EJECUCIÓN DE LAS OBRAS.